

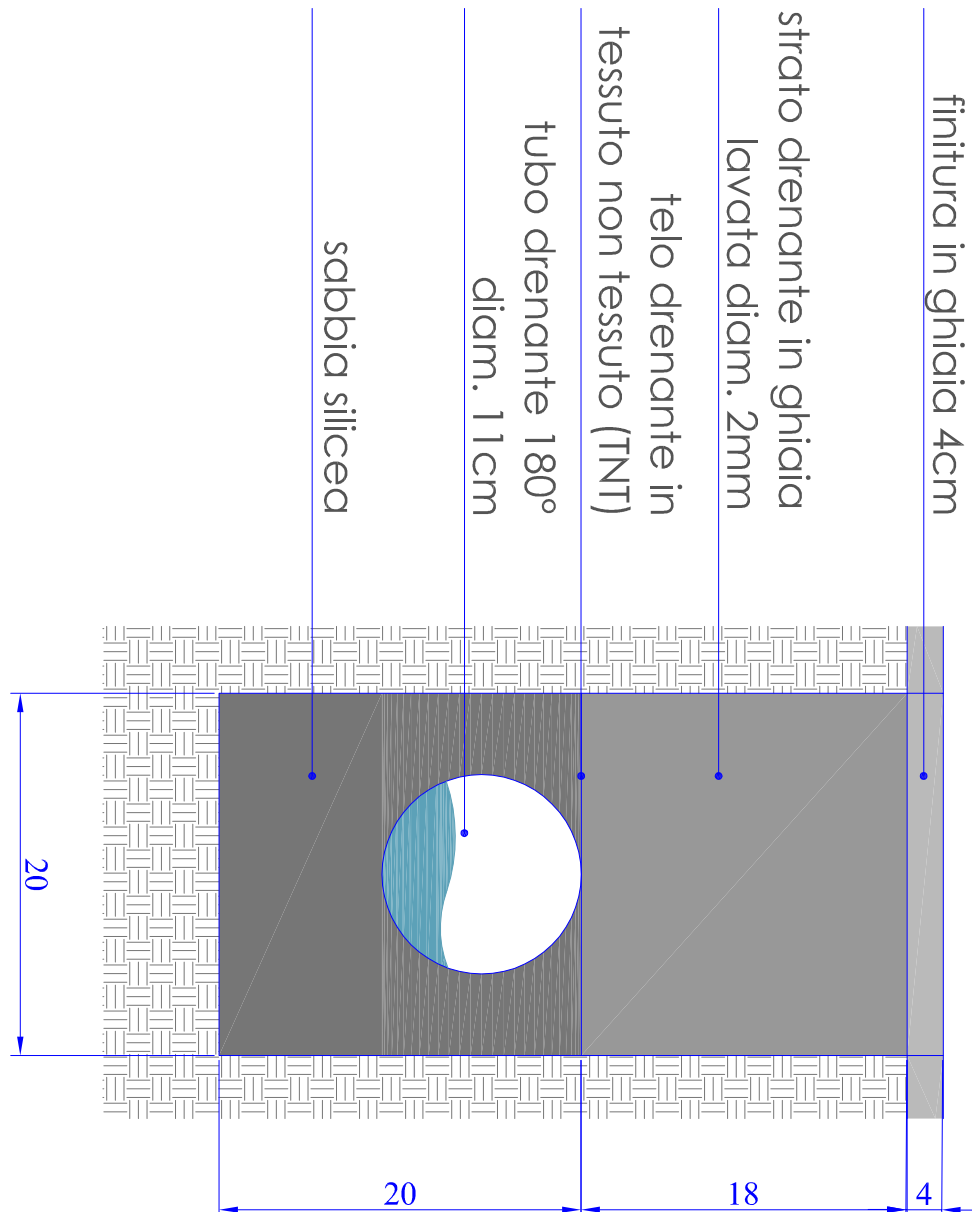


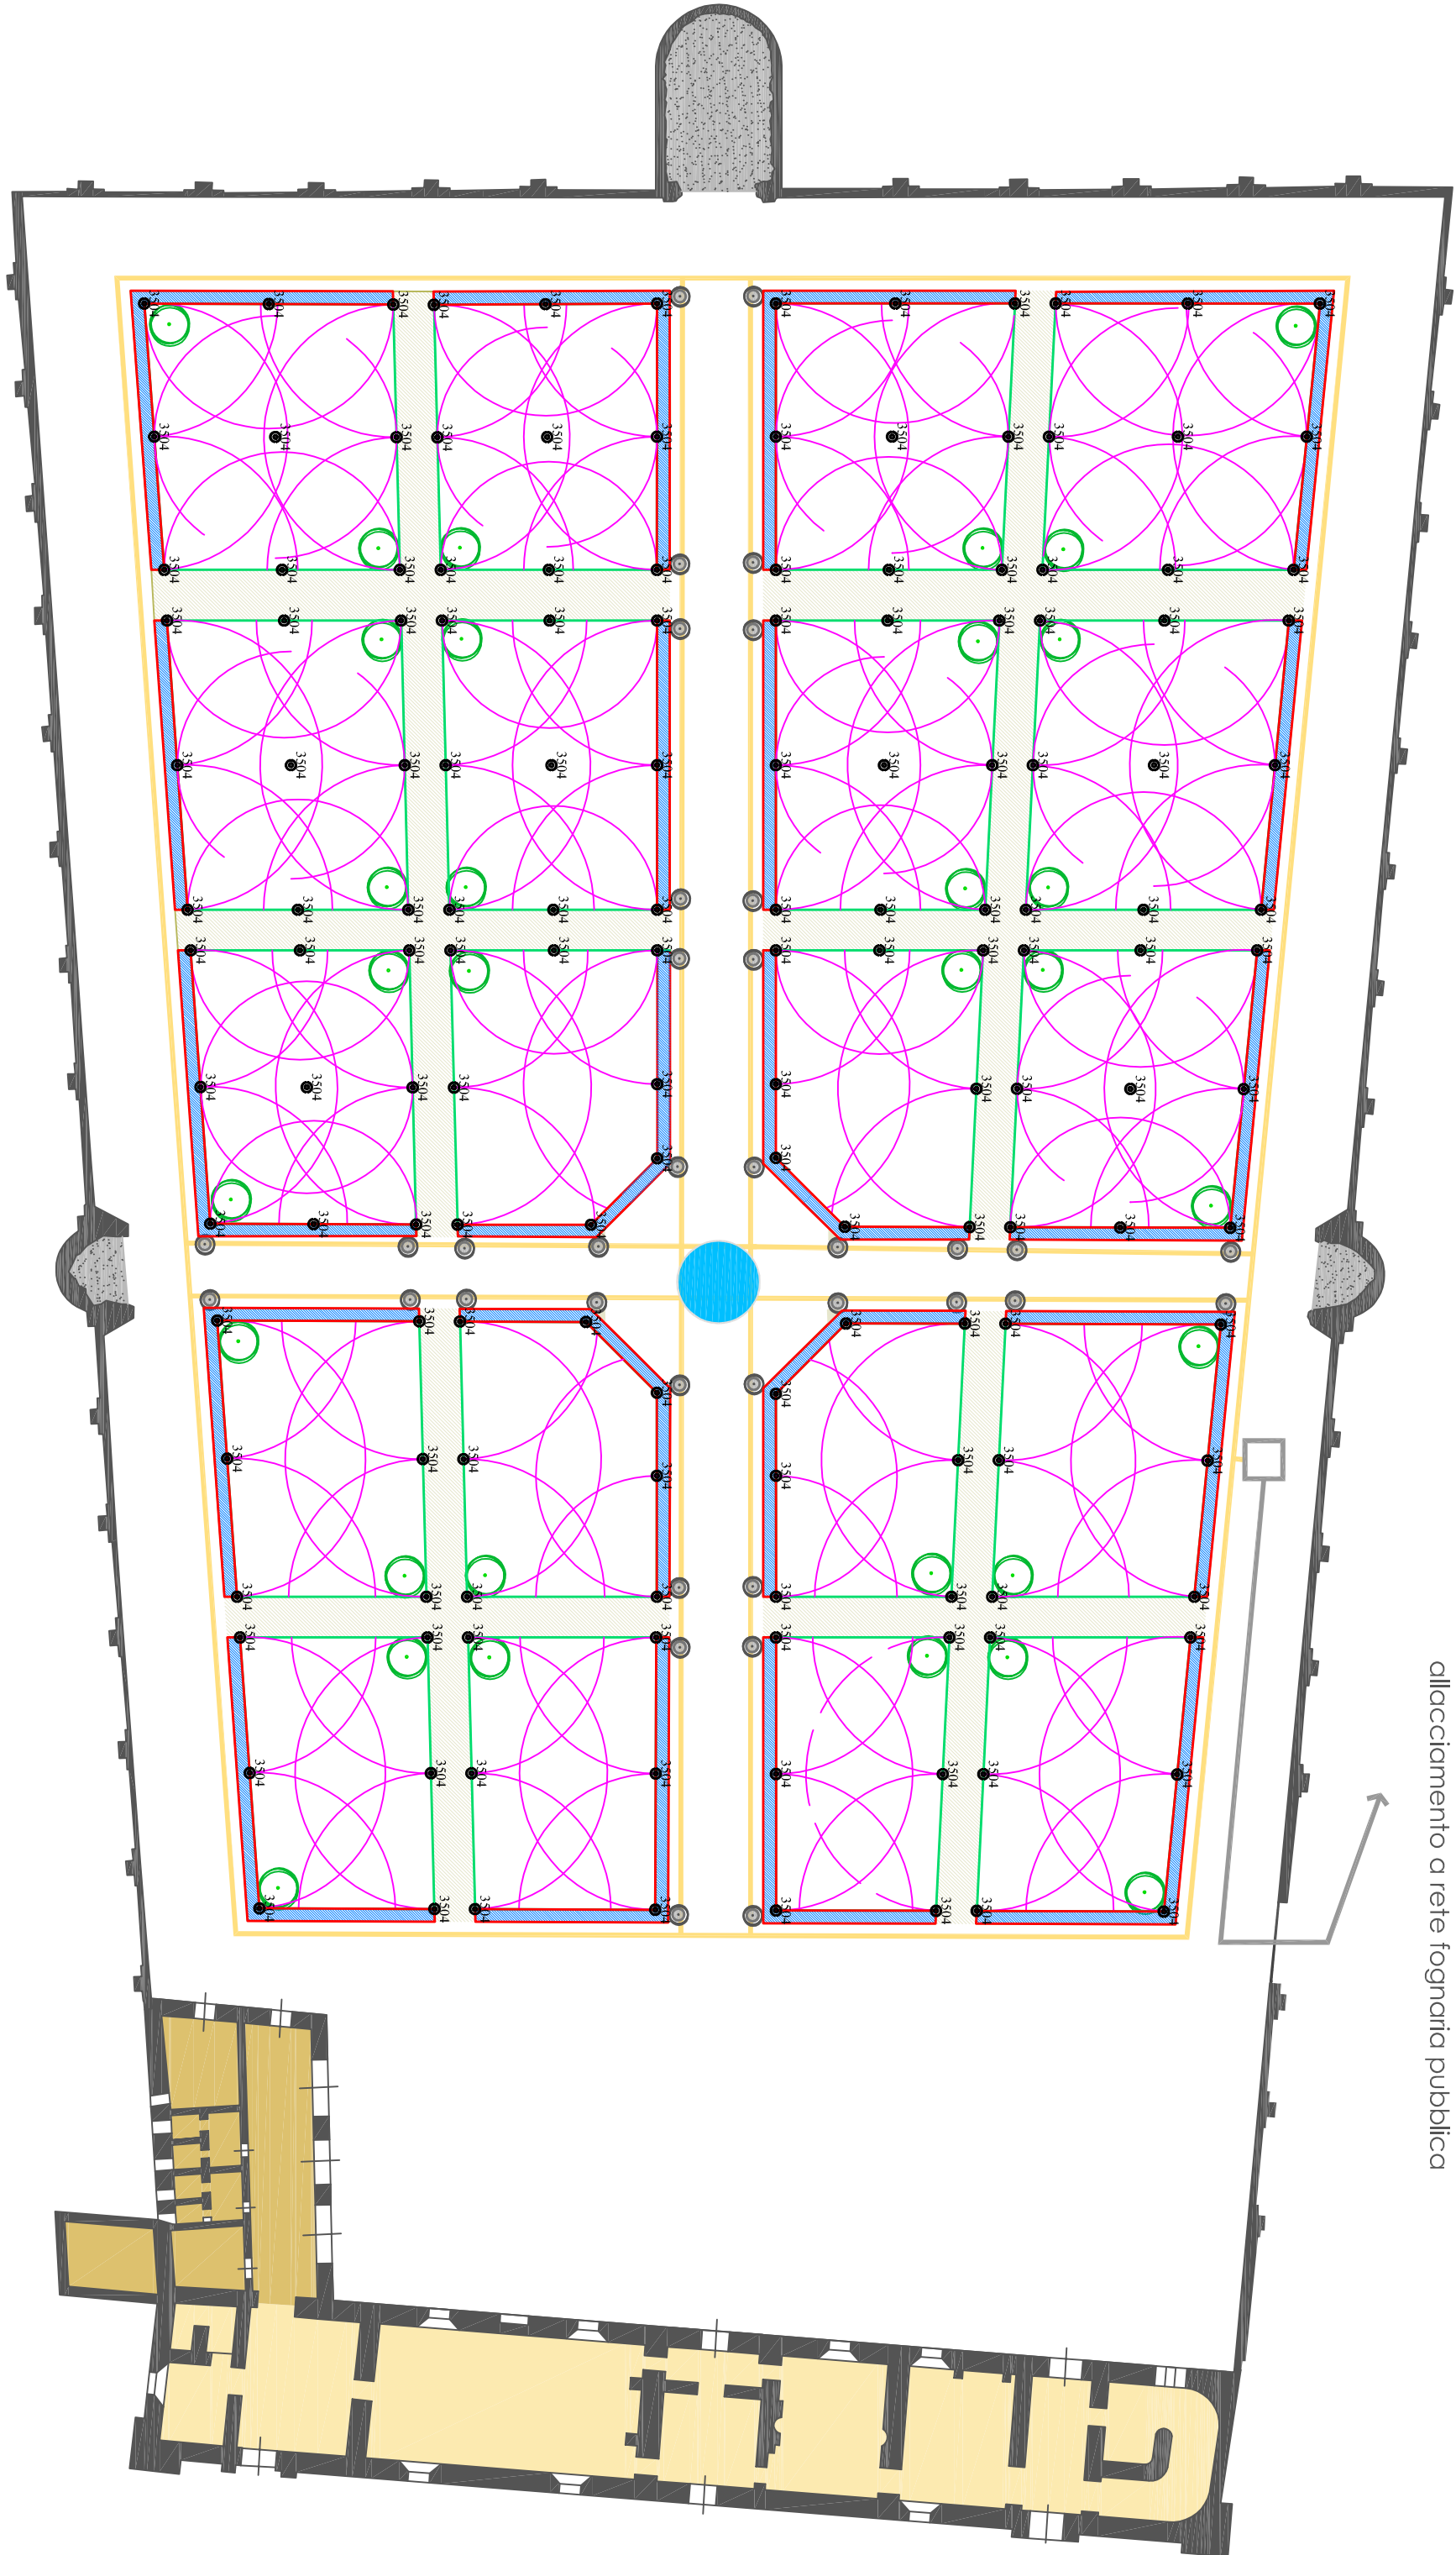

- LEGENDA**
- irrigatori dinamici a turbina
 - tubo drenante
 - vasca di raccolta acque
 - tubo in polietilene

- LEGENDA**
- ala gocciolante autocompensante a servizio delle siepi
 - ala gocciolante autocompensante a servizio degli alberi
 - ala gocciolante autocompensante a servizio dei vasi con raccorderia in rame
 - irrigatori dinamici a turbina
 - tubo di mandata
 - pozzo
 - elettrovolt

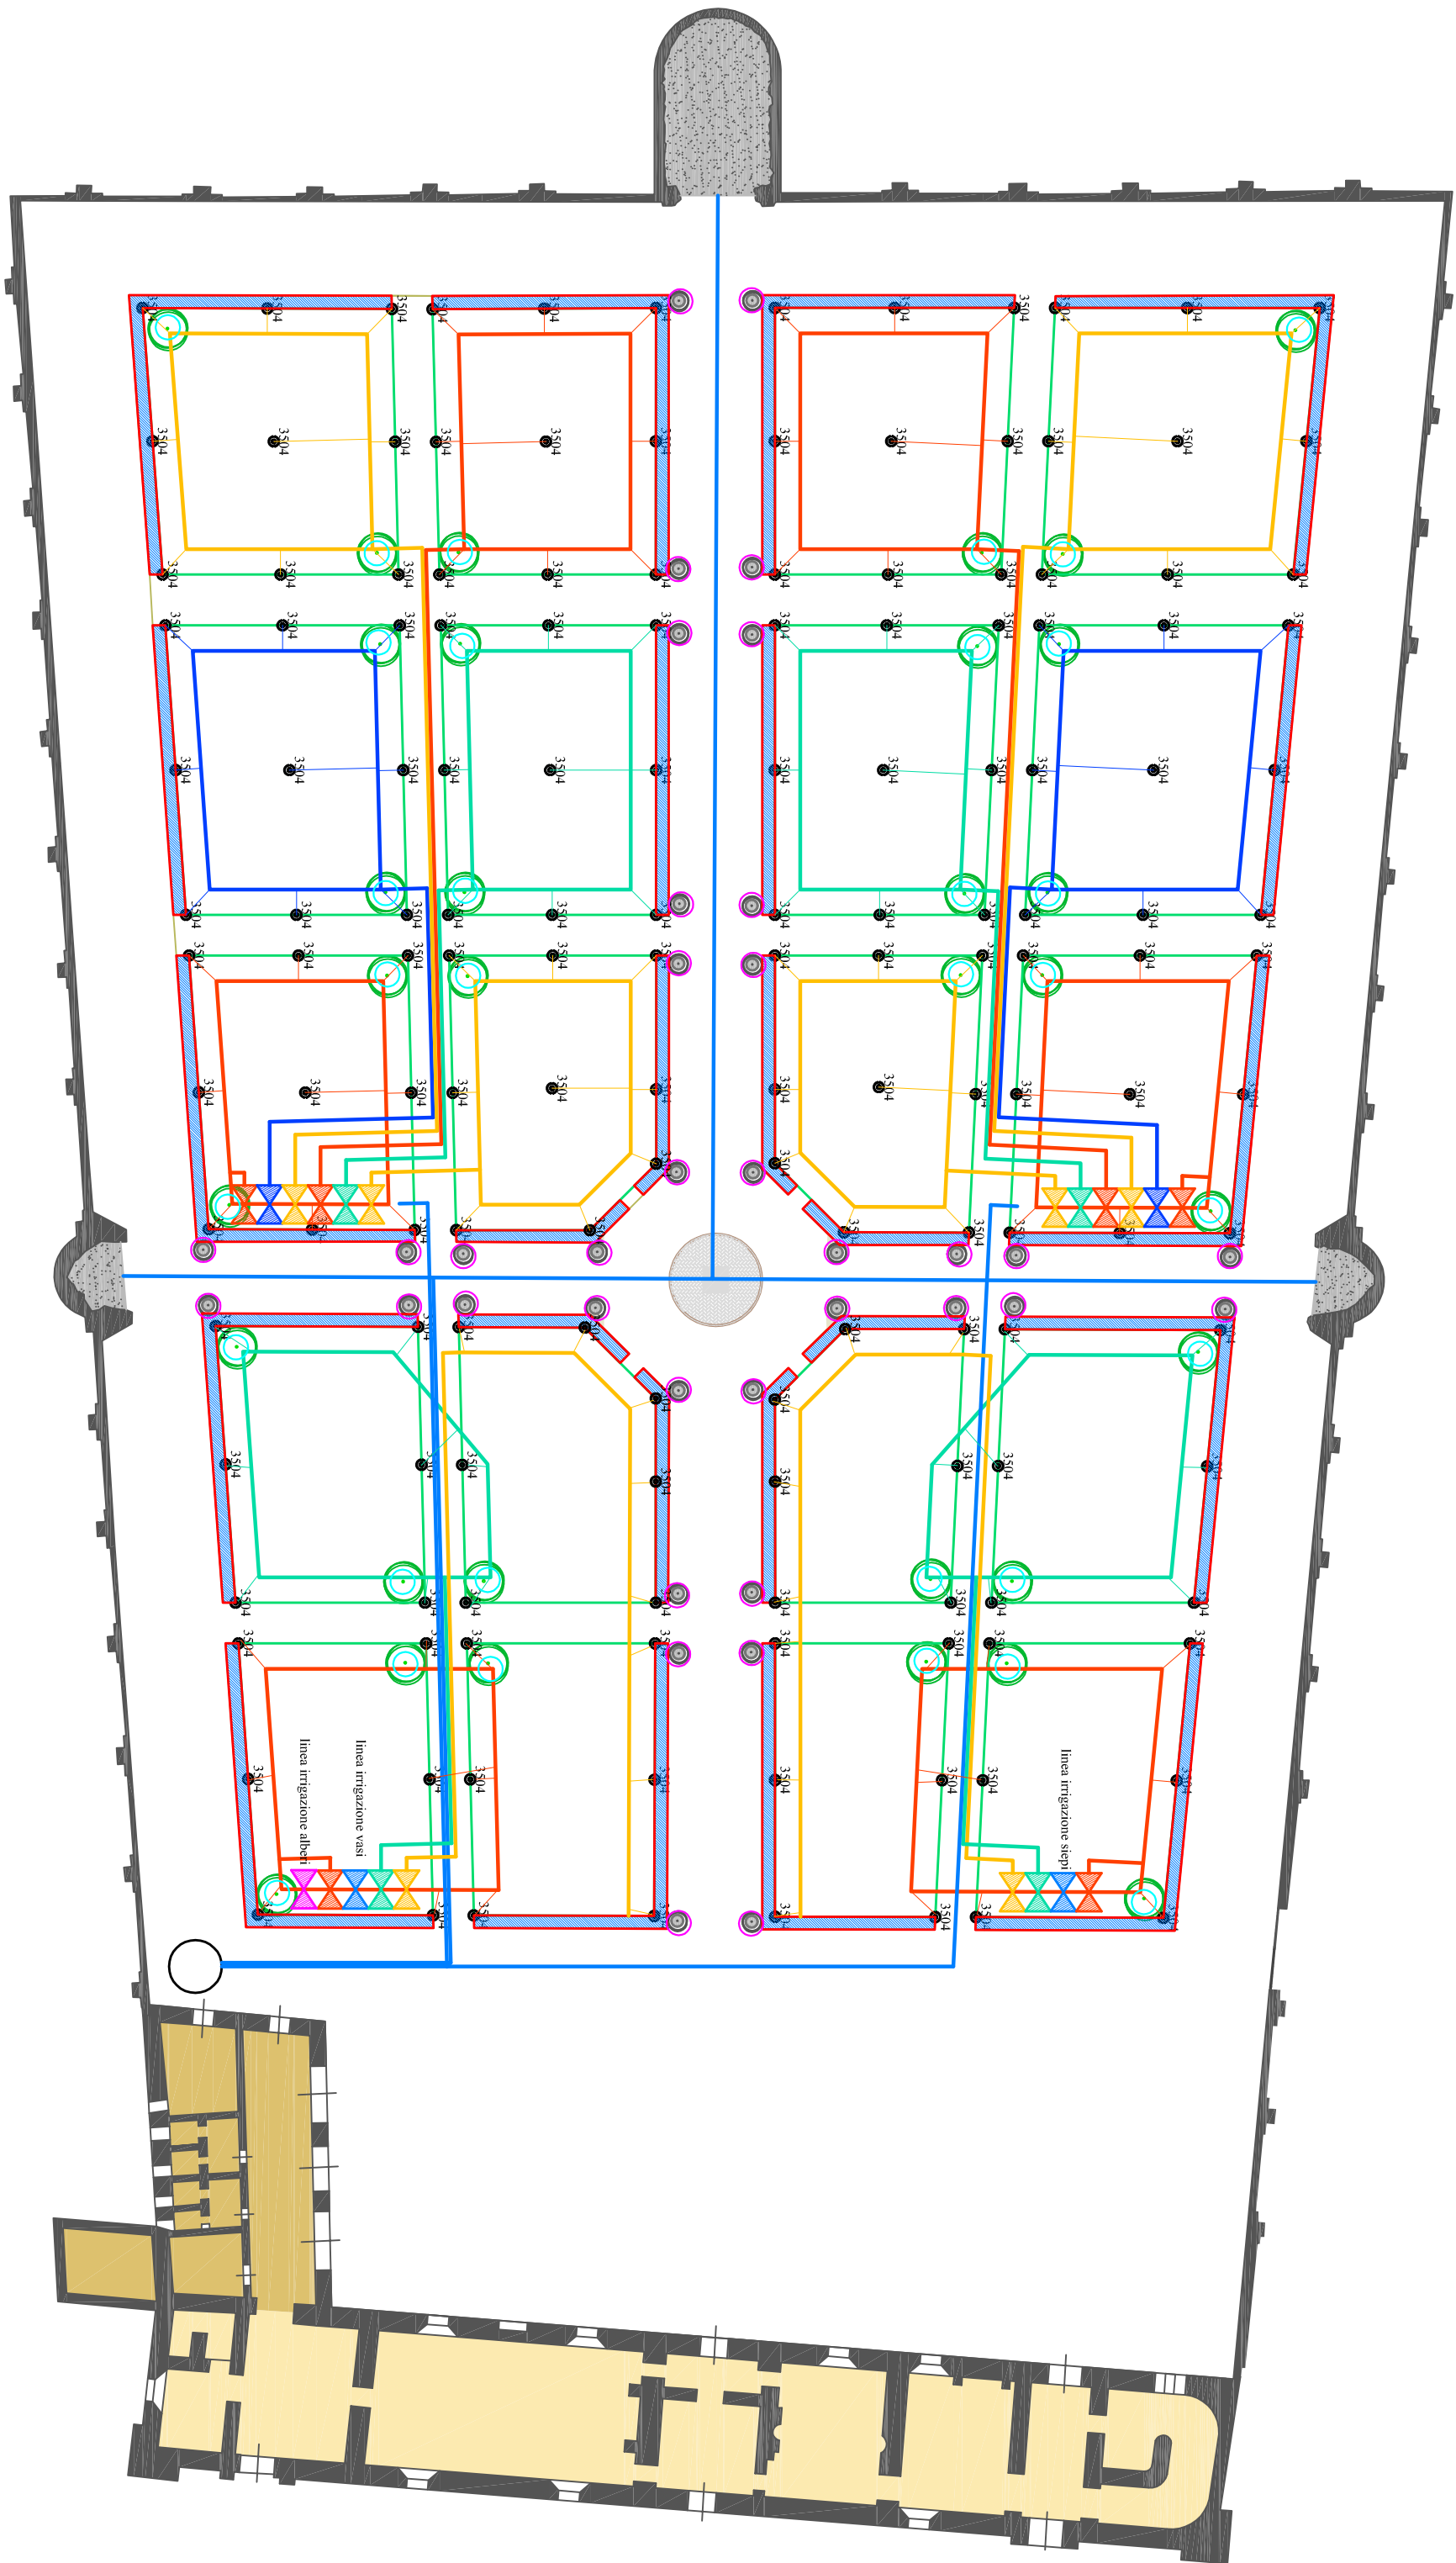

	COMUNE DI SABBIONETA Provincia di Mantova Regione Lombardia	
Progetto: Adriano Vignelli Supervisione: Maurizio Vignelli Realizzazione: Maurizio Vignelli Collaboratori: Maurizio Vignelli	Retro Futuro-Giardini e design nella Città Ideale di Sabbioneta. Dal Rinascimento al design contemporaneo per nuovi modelli di sviluppo. Il giardino di Palazzo Giardino	Scala: 1:250
Progetto: Adriano Vignelli Supervisione: Maurizio Vignelli Realizzazione: Maurizio Vignelli Collaboratori: Maurizio Vignelli		
Data: 10.04.2017	Schema impianto di irrigazione	Aut. n°: 5